

VOLUME SIA 416**Mappale 1183**

SUPERFICI:

Interrato

| | | | | |
|---|----------------------------|--|------|--------|
| 1 | locale elettrico e cavedio | mq (5.40 x 11.60) | = mq | 62.64 |
| 2 | locale cisterne | mq (24.60 x 11.60) | = mq | 285.36 |
| 3 | locale tecnico | mq (20.065 x 11.60) | = mq | 232.75 |
| 4 | foyer | mq (5.10 x 11.30) + (20.06 x 1.50) + (0.30 x 1.20) | = mq | 88.08 |
| 5 | riserva tecnica | mq (20.36 x 10.67) | = mq | 217.24 |
| 6 | platea | mq (31.69 x 28.225) - (0.30 x 11.87) | = mq | 890.89 |

Fuori terra

| | | | | |
|----|------------------------|---------------------|------|----------|
| 10 | edificio piano terreno | mq (31.69 x 39.825) | = mq | 1'262.05 |
| 14 | edificio primo piano | mq (31.69 x 39.825) | = mq | 1'262.05 |

VOLUME:


Interrato

| | | | | |
|-------------------------|----------------------------|---|------|----------|
| 1 | locale elettrico e cavedio | mc (62.64 x 3.60) | = mc | 225.50 |
| 2 | locale cisterne | mc (285.36 x 6.38) | = mc | 1'820.60 |
| 3 | locale tecnico | mc (232.75 x 4.88) | = mc | 1'135.82 |
| 4 | foyer | mc (88.08 x 3.60) | = mc | 317.09 |
| 5 | riserva tecnica | mc (217.24 x 3.60) + (3.40 x 3.40 x 2.70) + ((217.24 - (3.4x3.4)) x 2.70/2) | = mc | 1'090.95 |
| 6 | platea | mc (890.89 x 0.50) | = mc | 445.45 |
| totale volume interrato | | | mc | 5'035.41 |

Fuori terra



| | | | | |
|---------------------------|------------------------|--------------------|------|-----------|
| 10 | edificio piano terreno | mc (1262.05 x 5.0) | = mc | 6'310.25 |
| 14 | edificio primo piano | mc (1262.05 x 4.5) | = mc | 5'679.23 |
| totale volume fuori terra | | | mc | 11'989.48 |

JME SIA 416

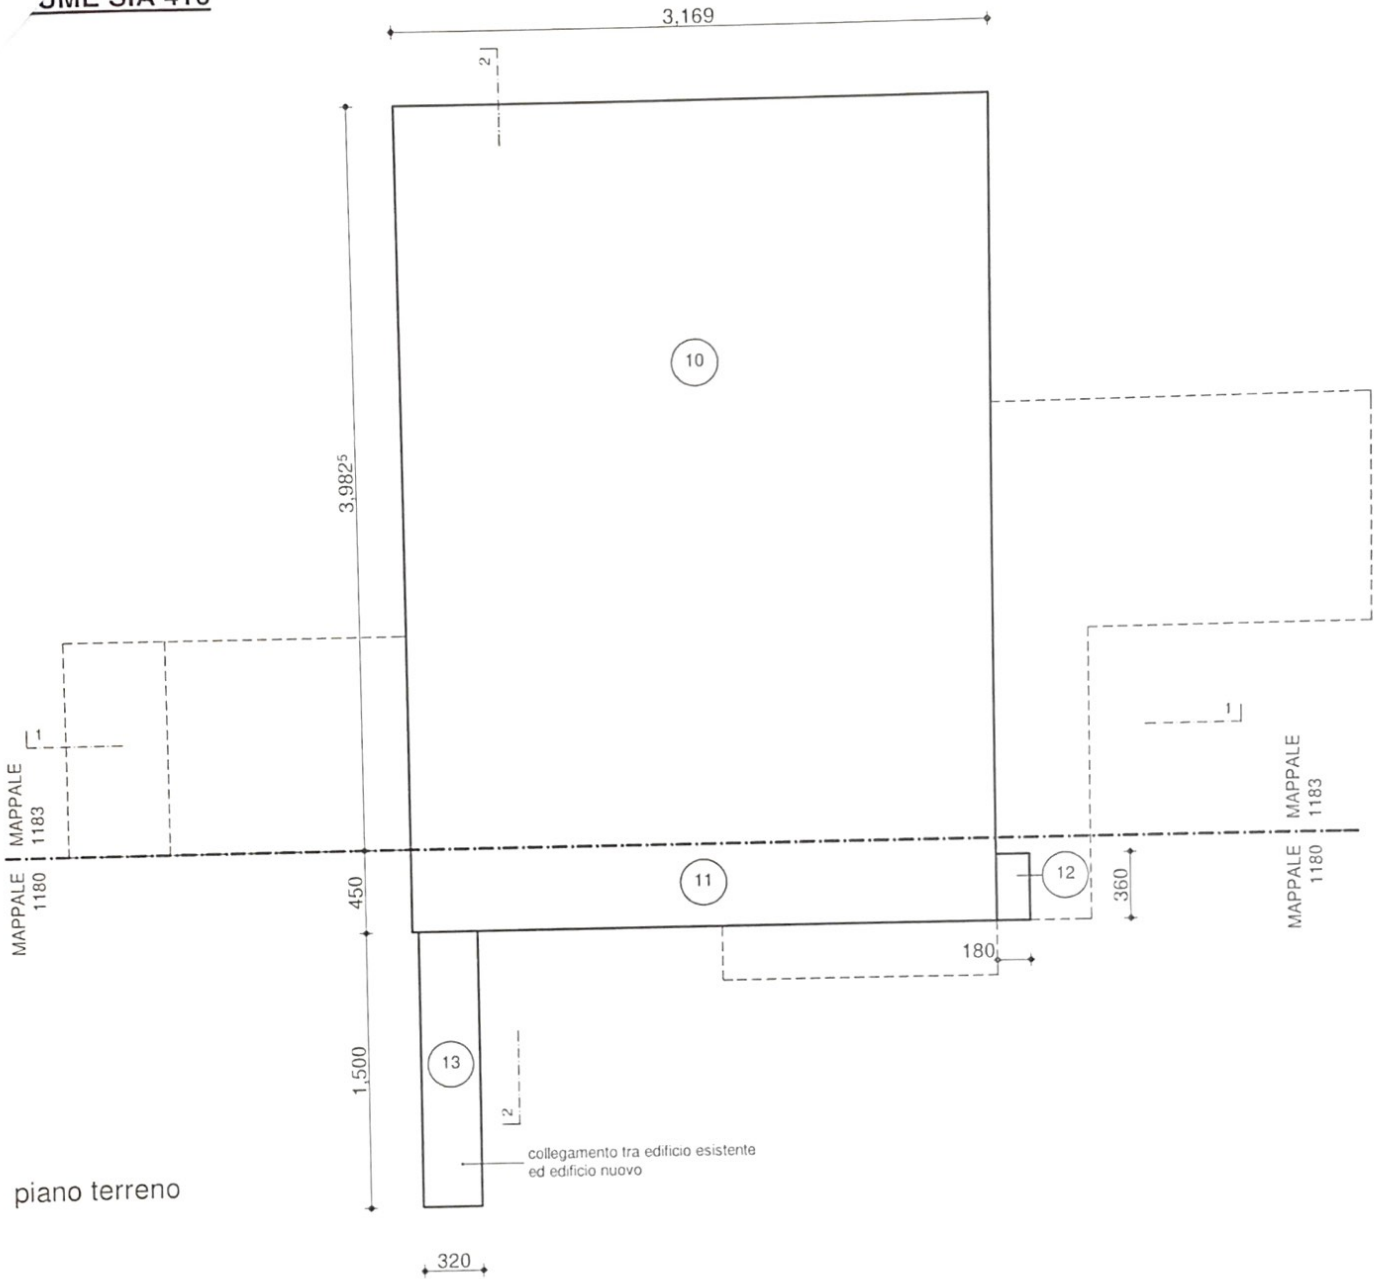

piano terreno

ME SIA 416

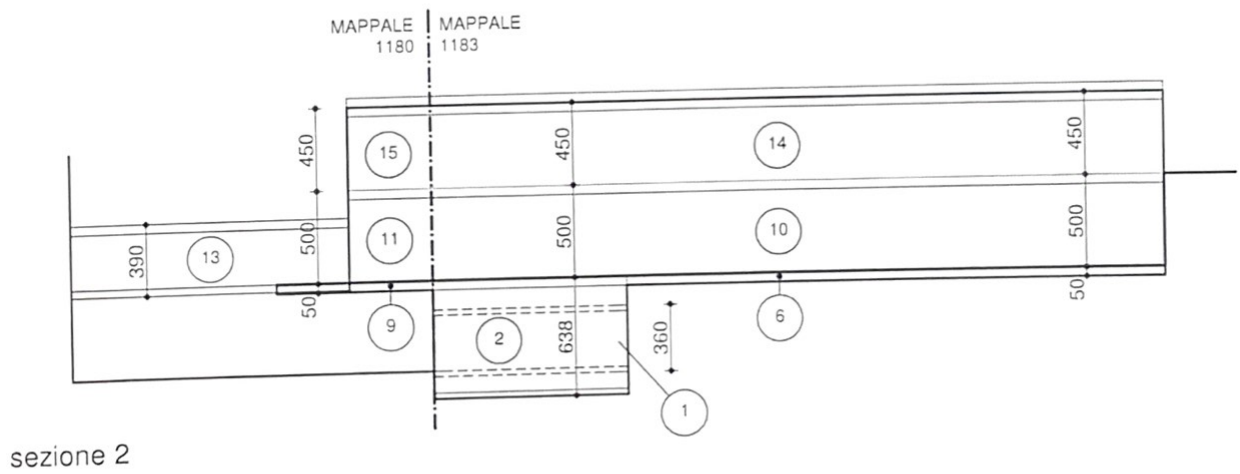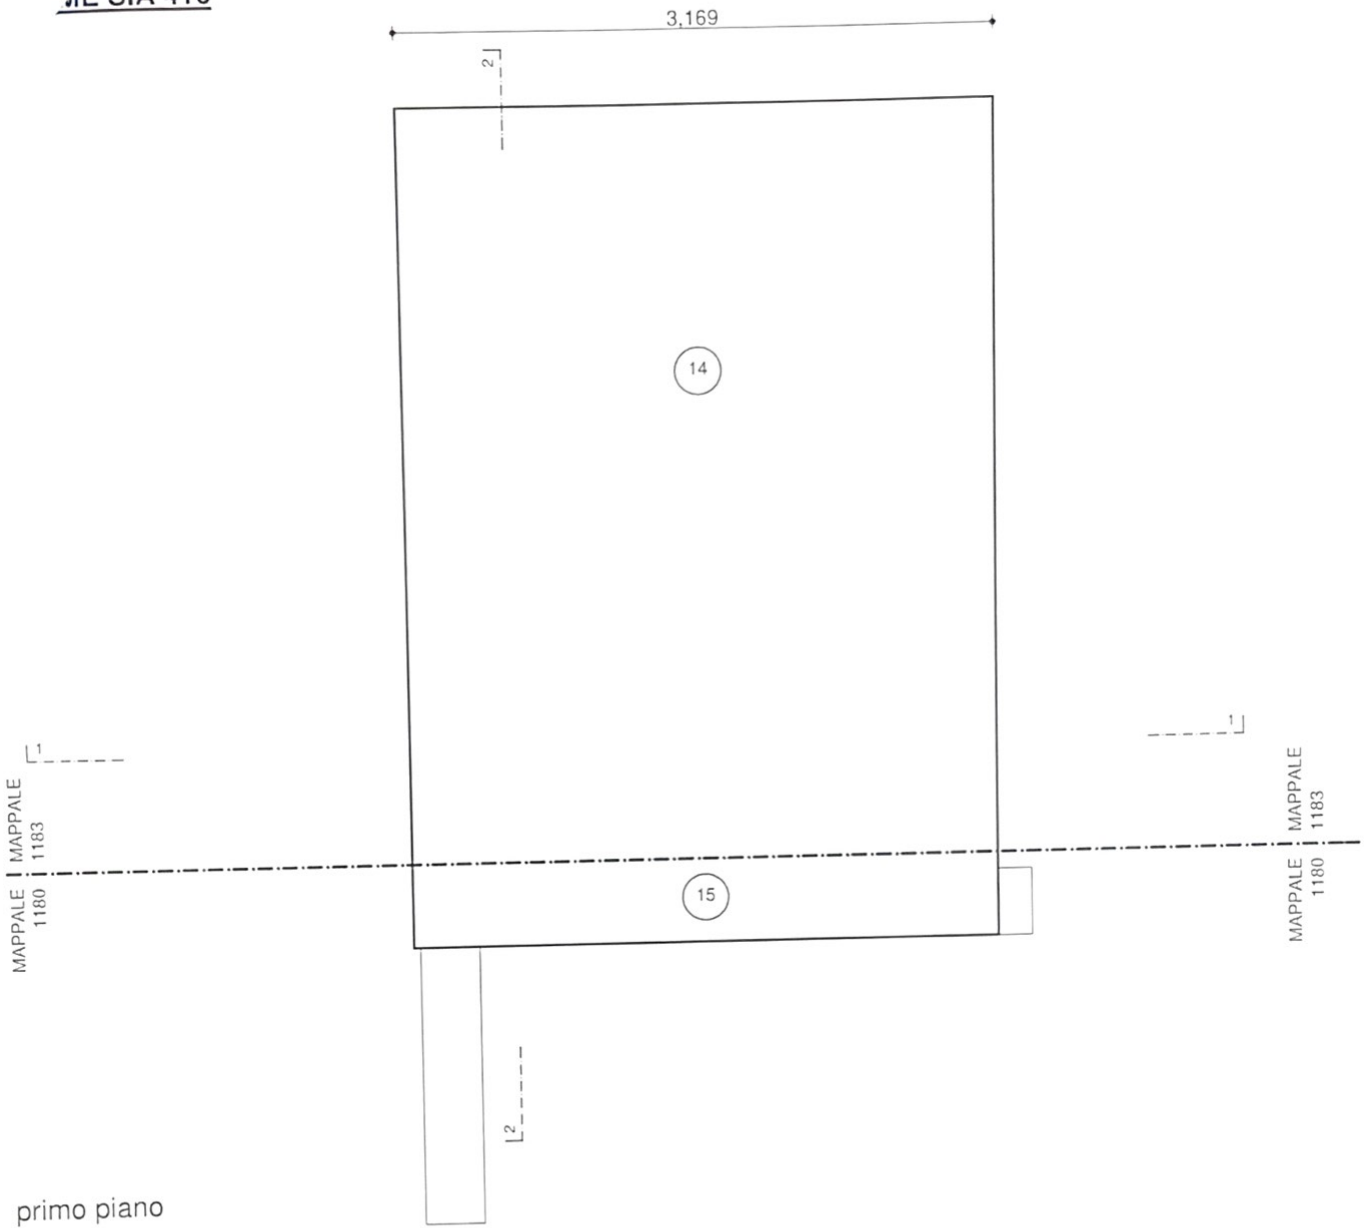

JME SIA 416**Mappale 1180**

SUPERFICI:

Interrato

| | | | | |
|----|----------------|--------------------------------------|------|--------|
| 7 | foyer | mq (5.10 x 4.50) | = mq | 22.95 |
| 12 | ascensore | mq (1.80 x 3.60) | = mq | 6.48 |
| 8 | locale tecnico | mq (20.365 x 4.50) + (14.845 x 2.95) | = mq | 135.44 |
| 9 | soletta | mq (11.325 x 4.50) | = mq | 50.96 |

Fuori terra

| | | | | |
|----|------------------------|-------------------|------|--------|
| 11 | edificio piano terreno | mq (31.69 x 4.50) | = mq | 142.61 |
| 12 | ascensore | mq (1.80 x 3.60) | = mq | 6.48 |
| 13 | passerella | mq (3.20 x 15.00) | = mq | 48.00 |
| 15 | edificio primo piano | mq (31.69 x 4.50) | = mq | 142.61 |

VOLUME:

Interrato

| | | | | |
|-------------------------|----------------|--------------------|------|--------|
| 7 | foyer | mc (22.95 x 3.60) | = mc | 82.62 |
| 12 | ascensore | mc (6.48 x 1.28) | = mc | 8.29 |
| 8 | locale tecnico | mc (135.44 x 4.88) | = mc | 660.95 |
| 9 | soletta | mc (50.96 x 0.50) | = mc | 25.48 |
| totale volume interrato | | | mc | 777.34 |

Fuori terra

| | | | | |
|---------------------------|------------------------|--------------------|------|----------|
| 11 | edificio piano terreno | mc (142.61 x 5.00) | = mc | 713.05 |
| 12 | ascensore | mc (6.48 x 3.00) | = mc | 19.44 |
| 13 | passerella | mc (48.00 x 3.90) | = mc | 187.20 |
| 15 | edificio primo piano | mc (142.61 x 4.50) | = mc | 641.75 |
| totale volume fuori terra | | | mc | 1'561.44 |

Architetti

PAOLO ANDREANI Architetti


via Livio 24

CH - 6830 Chiasso

Tel. +41 91 682 68 78

Mail studio.andreani@bluewin.ch

Scala: 1:25000

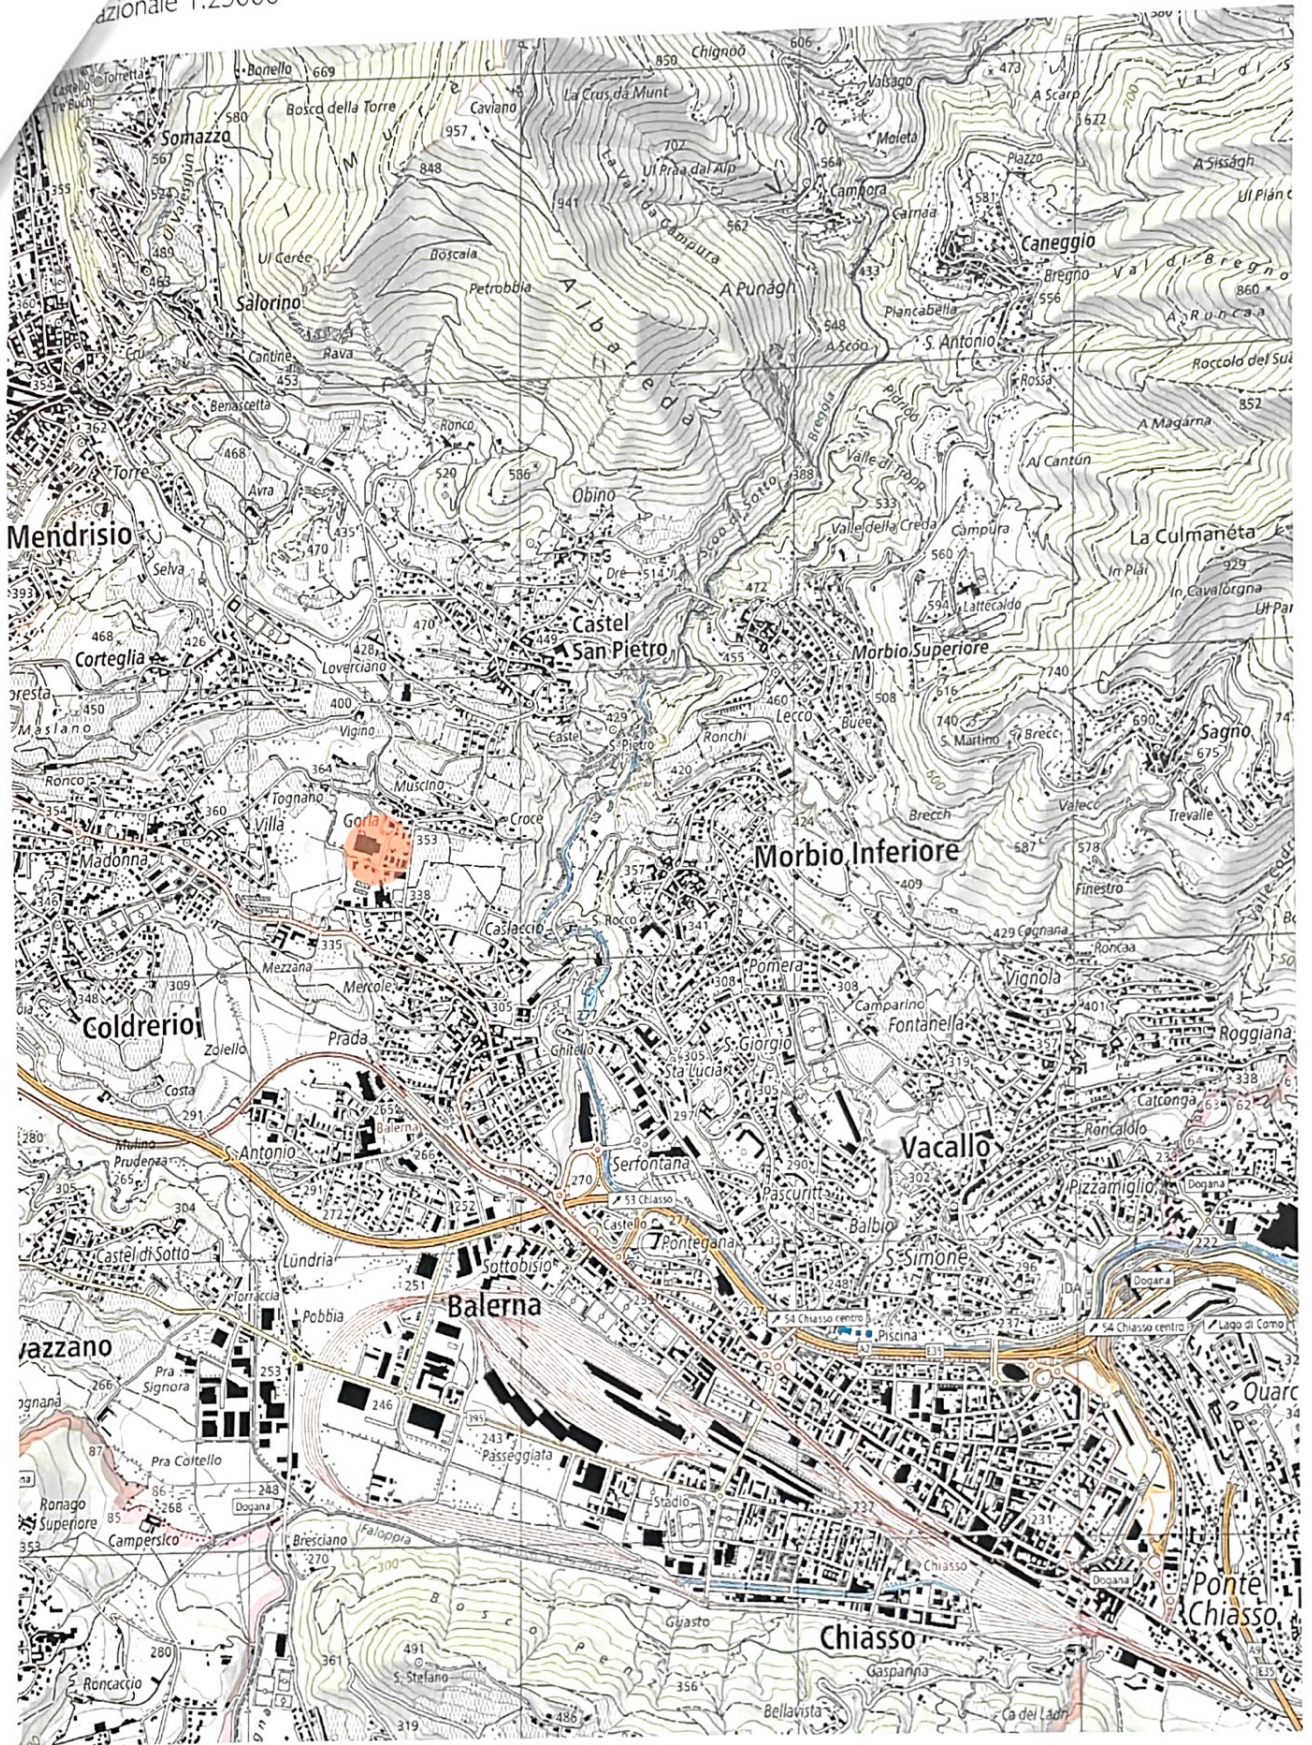



Quota di riferimento:
6090090: quota 346.378 m.s.m.